

Nomenclature des pièces - Affectation			
85/6	Surface	Périmètre	Niveau

Niveau 0


Salon / Séjour	59.70 m <sup>2</sup>	3896	Niveau 0
Chambre 1	16.12 m <sup>2</sup>	1613	Niveau 0
Cuisine	14.25 m <sup>2</sup>	1498	Niveau 0
Salle de bain	10.40 m <sup>2</sup>	1625	Niveau 0
Buanderie	8.05 m <sup>2</sup>	1275	Niveau 0
Dressing	7.06 m <sup>2</sup>	1202	Niveau 0
WC	1.50 m <sup>2</sup>	500	Niveau 0
Niveau 0: 7	117.07 m <sup>2</sup>	11609	

Plancher étage

Chambre 4	36.67 m <sup>2</sup>	2497	Plancher étage
Mezzanine	21.58 m <sup>2</sup>	2788	Plancher étage
Chambre 2	13.36 m <sup>2</sup>	1491	Plancher étage
Chambre 3	13.25 m <sup>2</sup>	1484	Plancher étage
Bureau	8.23 m <sup>2</sup>	1178	Plancher étage
SDB 1er	7.43 m <sup>2</sup>	1234	Plancher étage
WC 1er	1.10 m <sup>2</sup>	432	Plancher étage
Plancher étage: 7	101.62 m <sup>2</sup>	11103	
	218.69 m <sup>2</sup>	22712	


Coloriage par nom des pièces


- Buanderie
- Chambre 1
- Cuisine
- Dressing
- Salle de bain
- Salon / Séjour
- WC

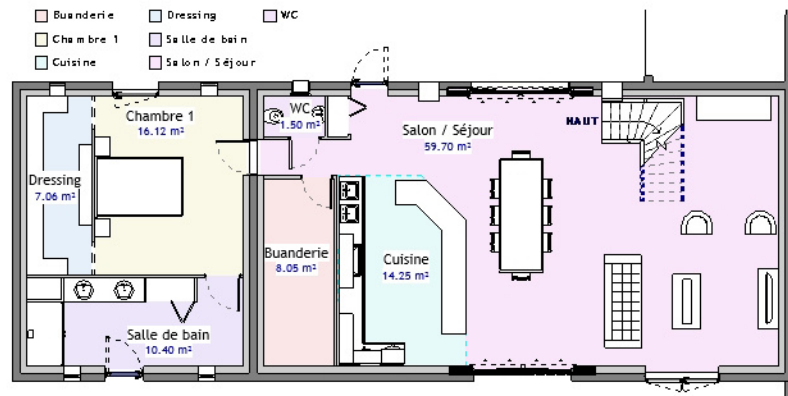



Coloriage par nom des pièces


- Bureau
- Chambre 2
- Chambre 3
- Chambre 4
- Mezzanine
- SDB 1er
- WC 1er

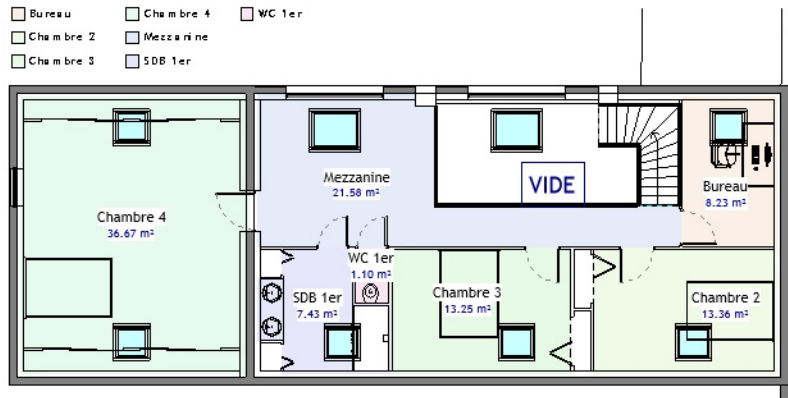


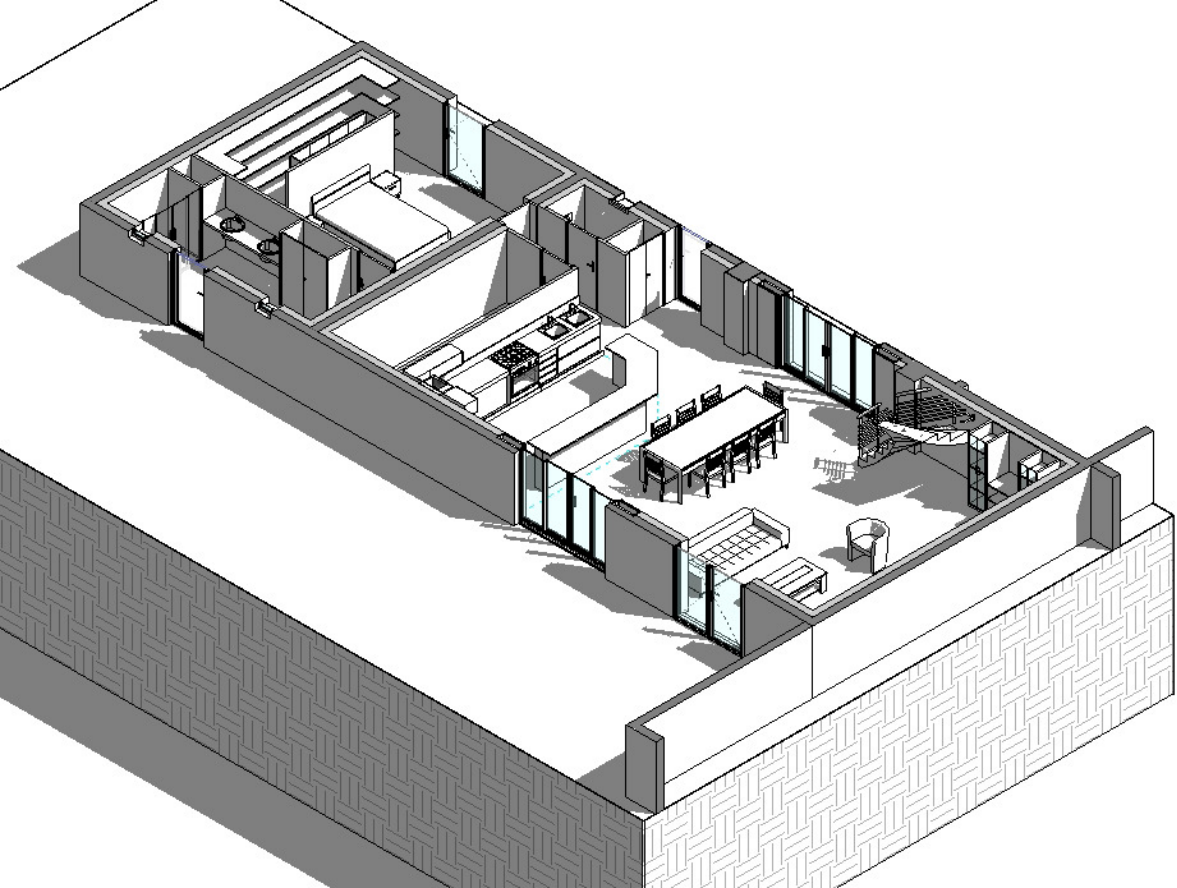

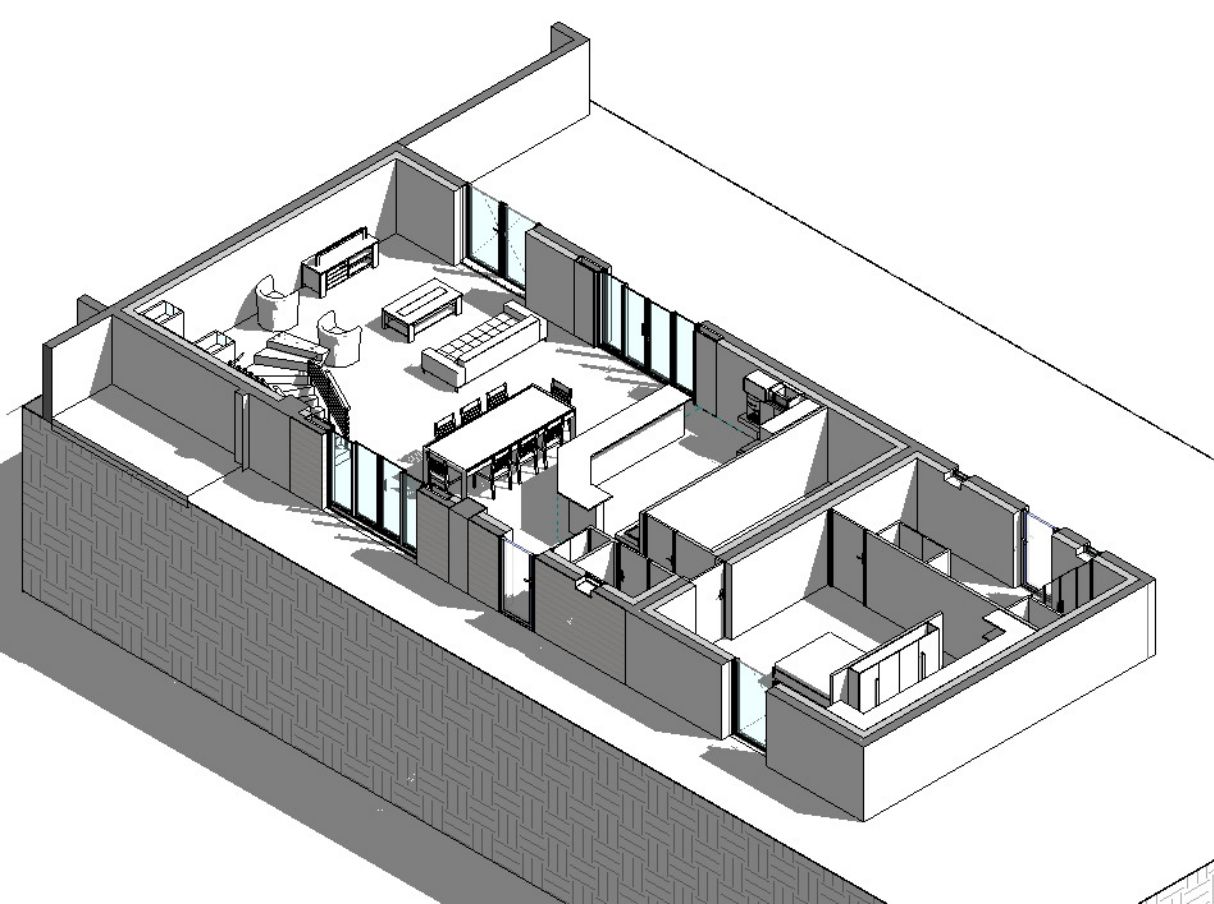

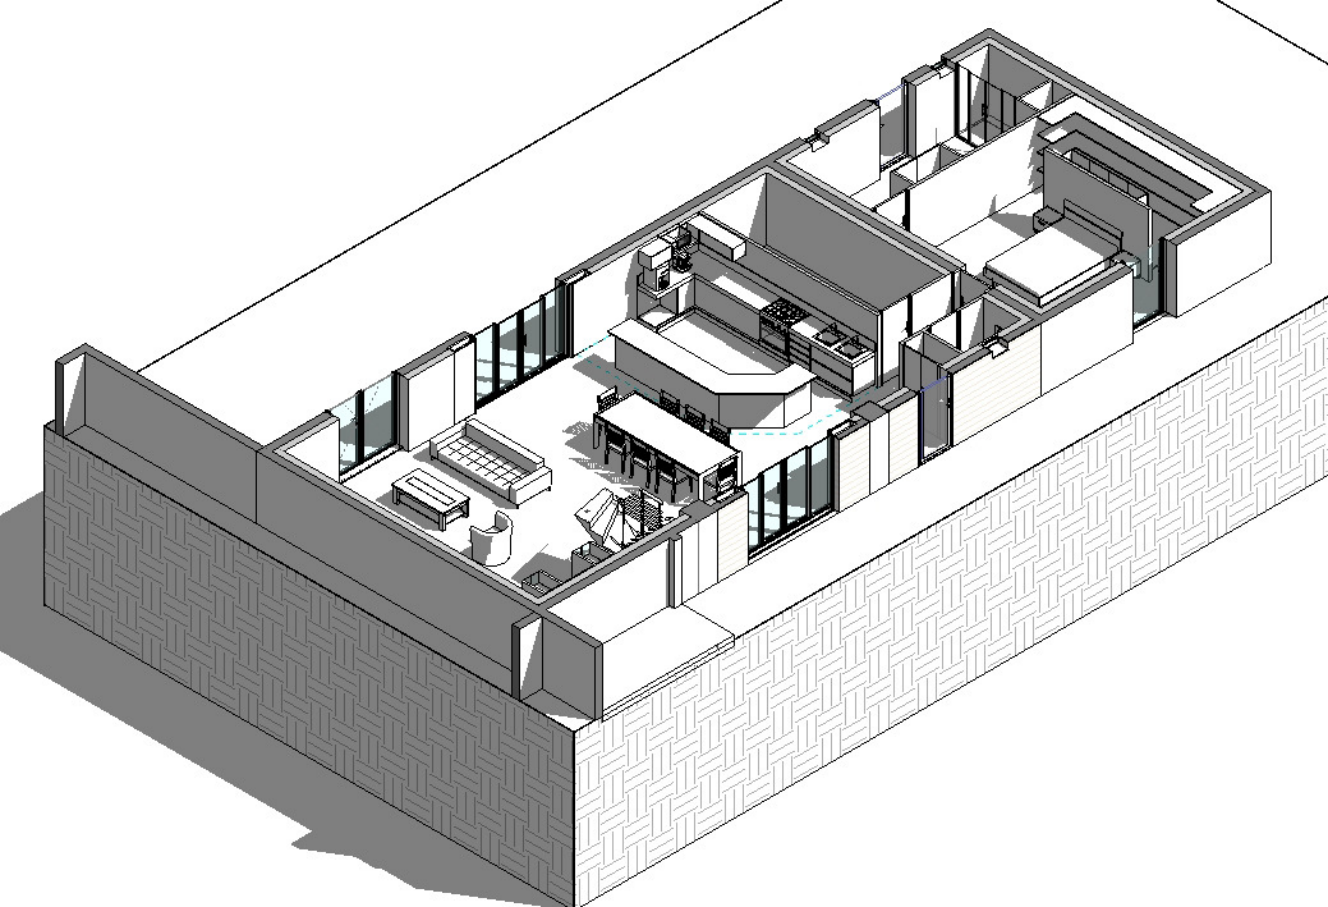



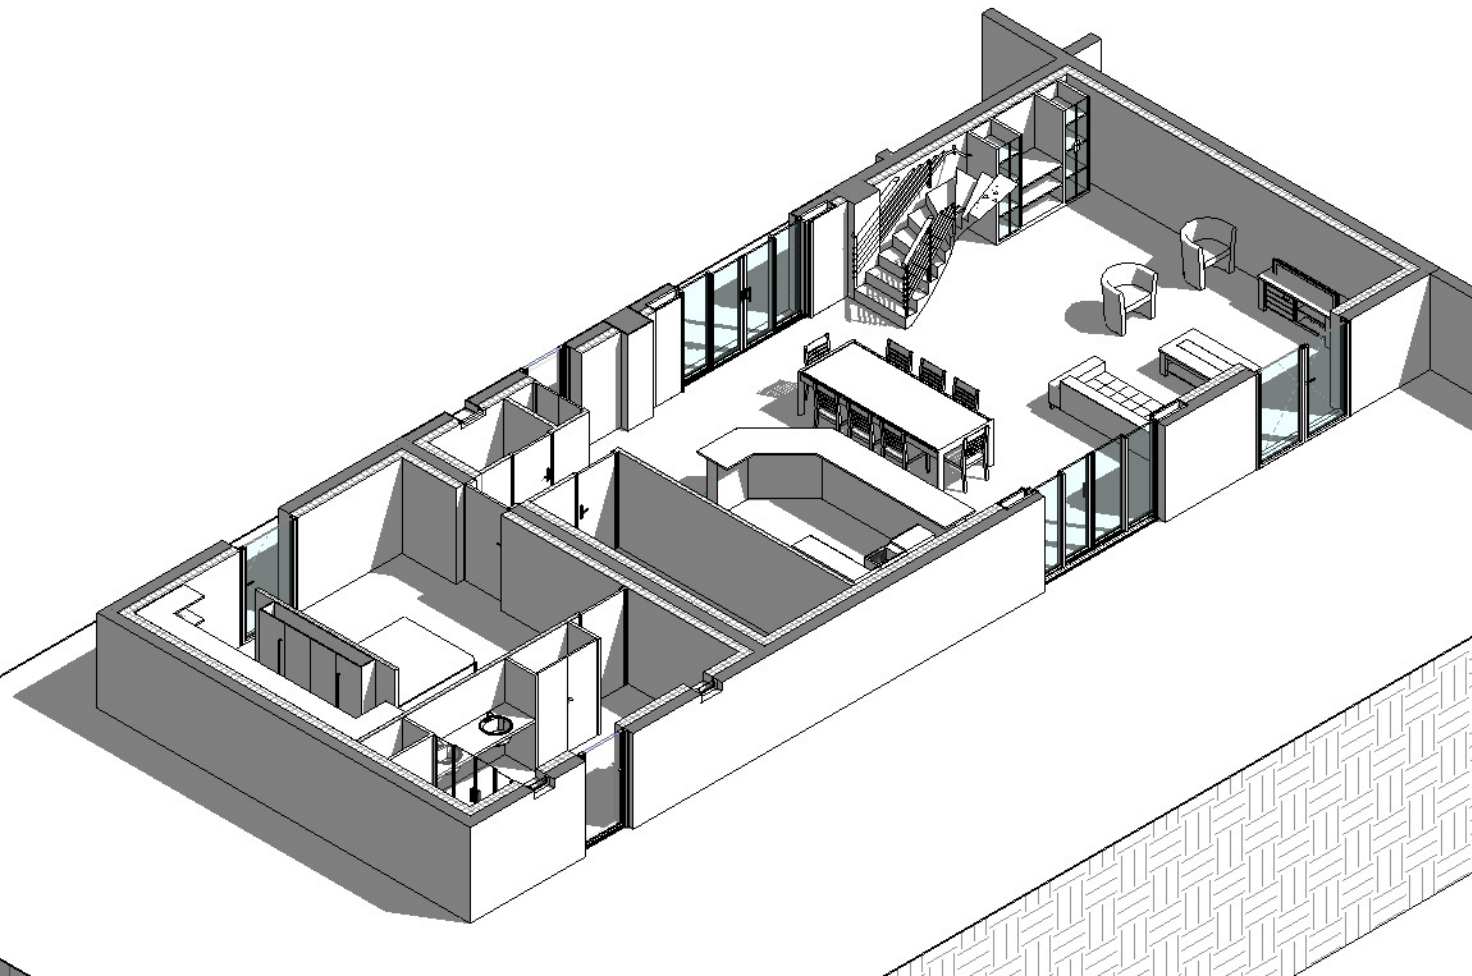


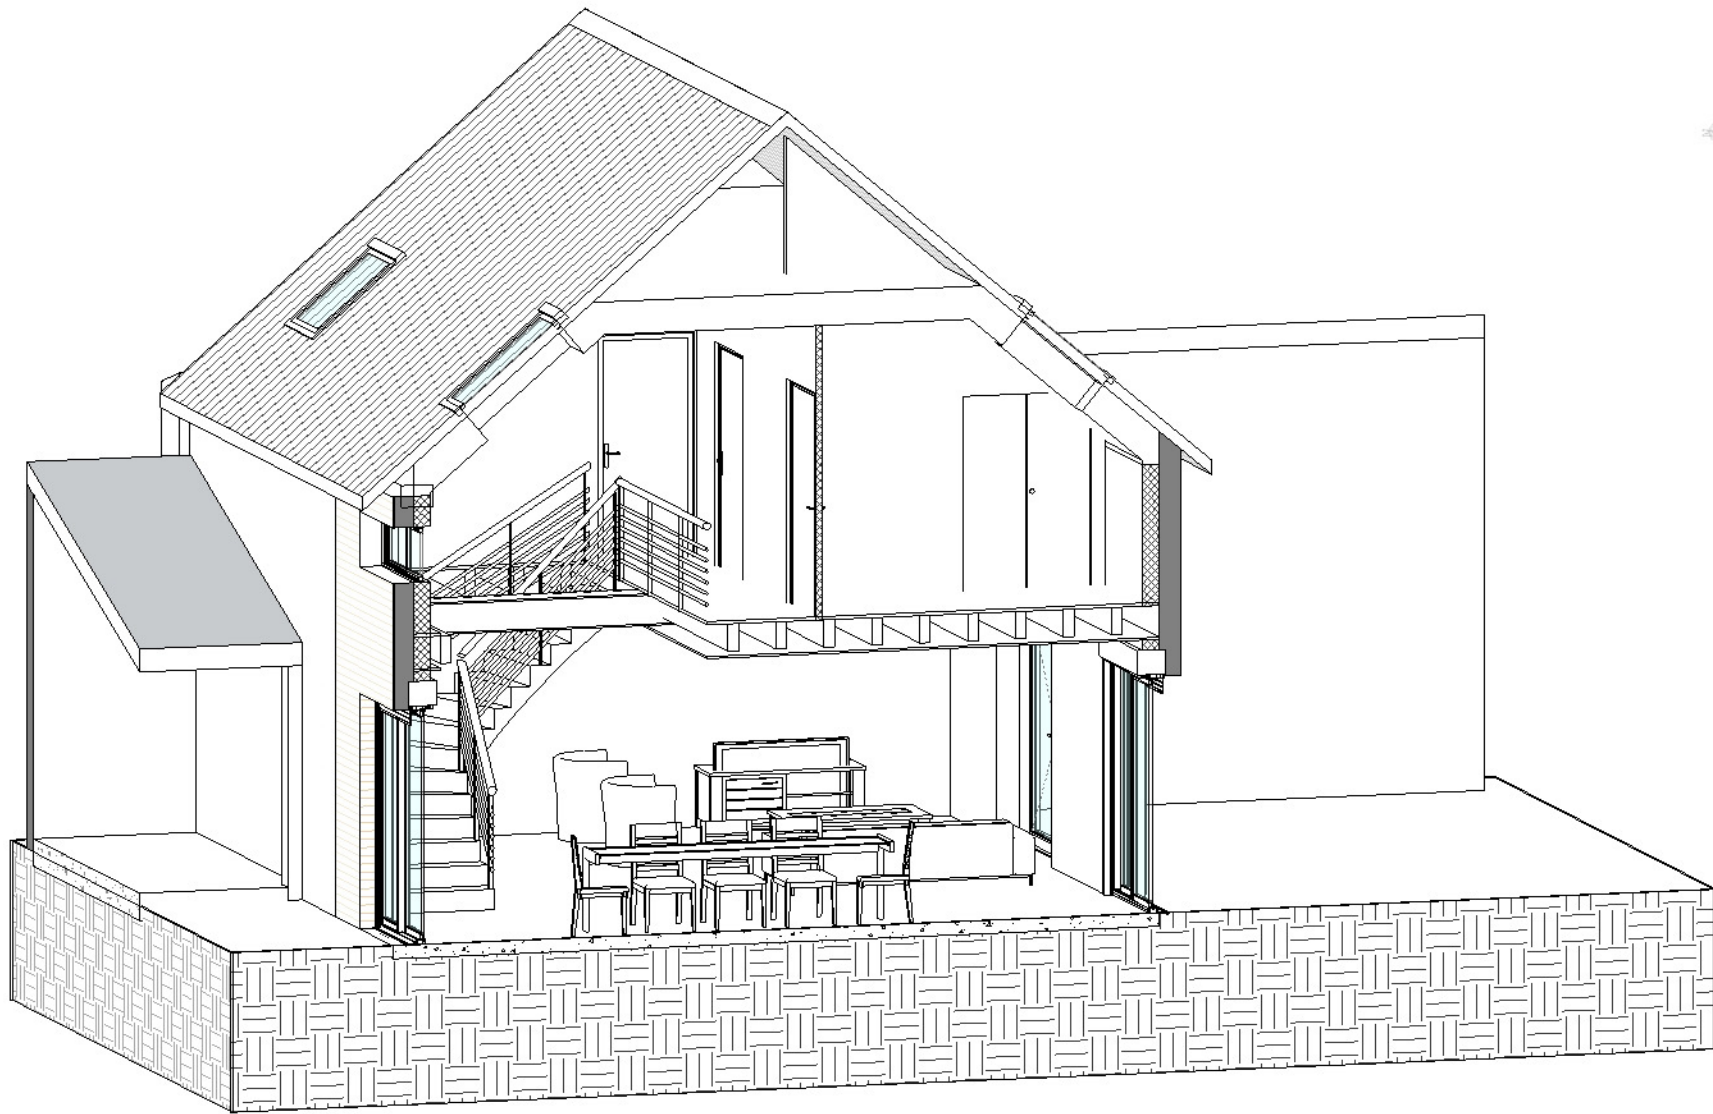

### Coloriage par nom des pièces

- |                                    |   |                             |
|------------------------------------|---|-----------------------------|
| <input type="checkbox"/> Buanderie | <input type="checkbox"/> Dressing       | <input type="checkbox"/> WC |
| <input type="checkbox"/> Chambre 1 | <input type="checkbox"/> Salle de bain  |                             |
| <input type="checkbox"/> Cuisine   | <input type="checkbox"/> Salon / Séjour |                             |

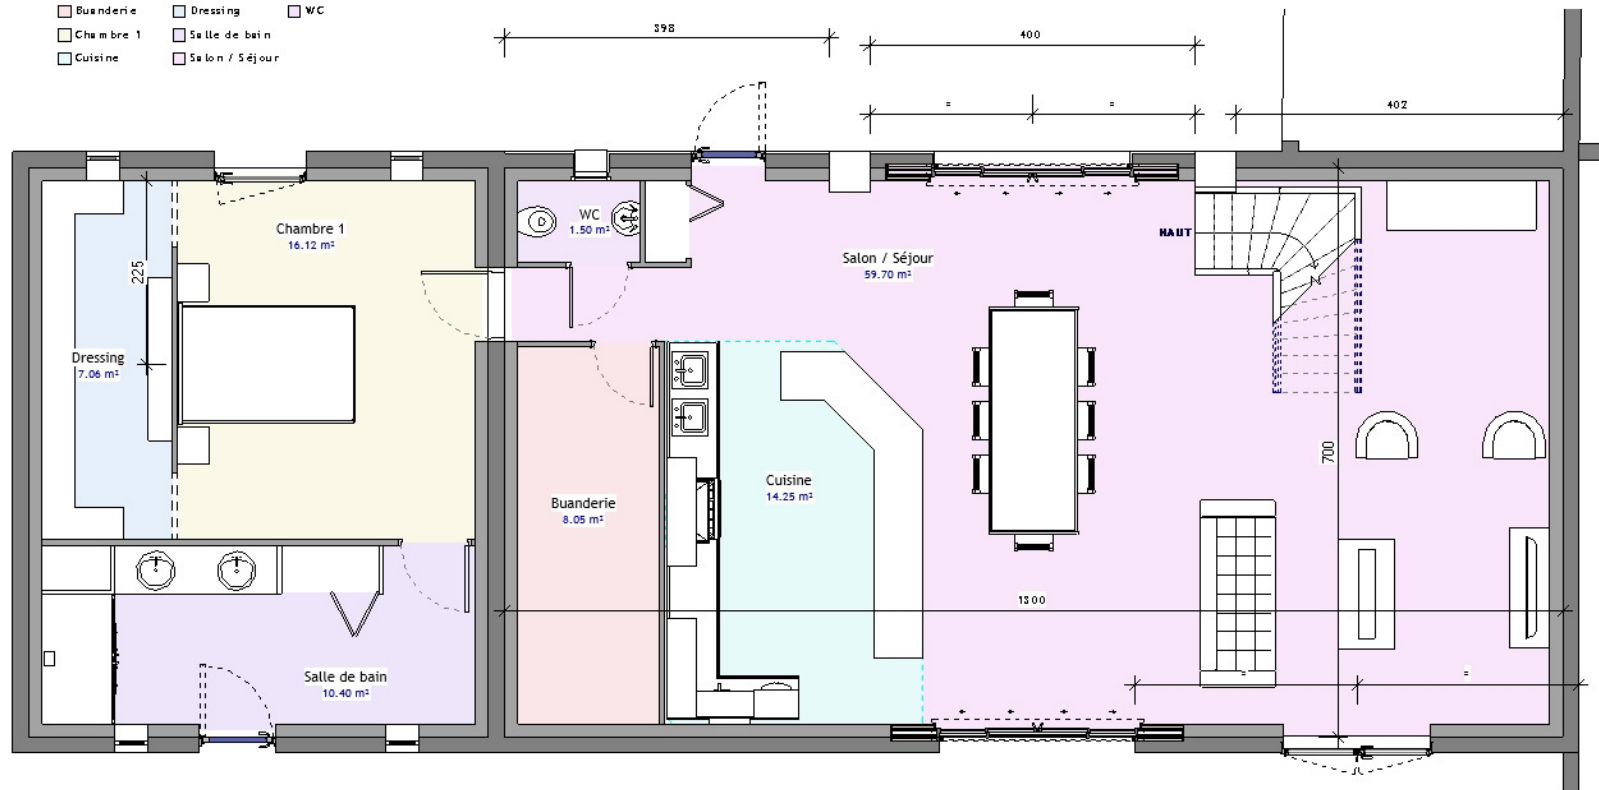

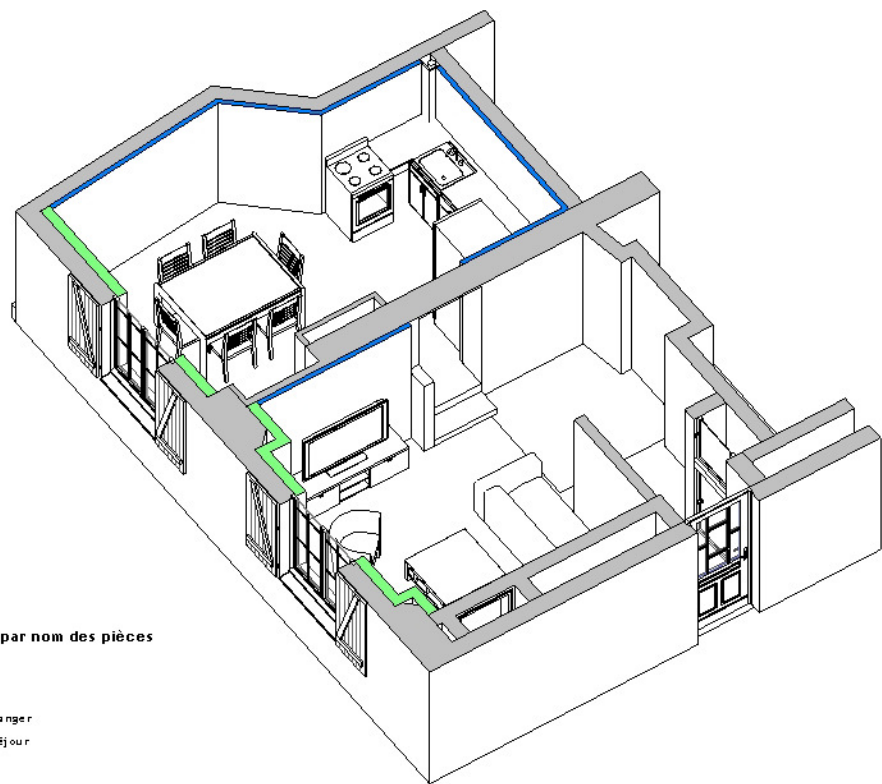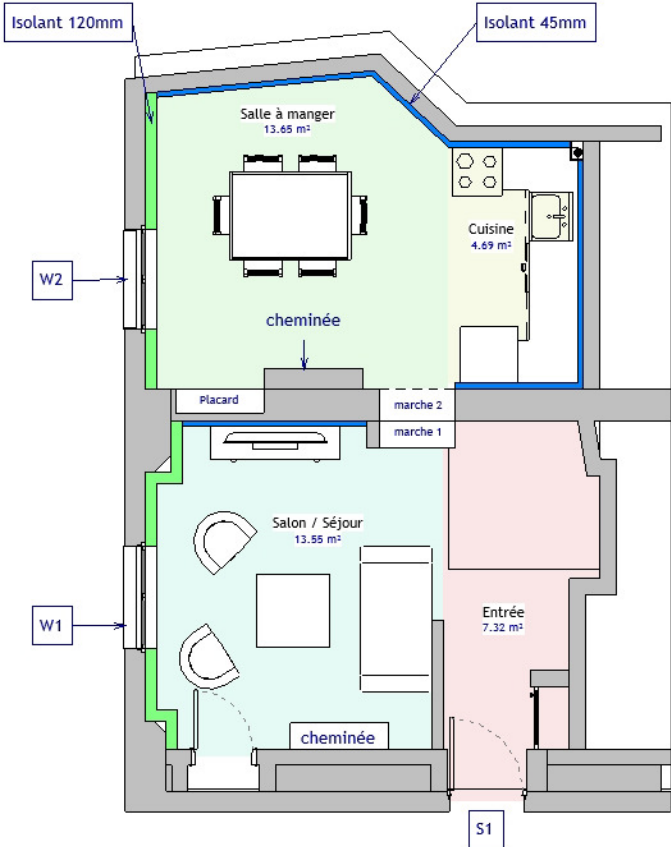

Coloriage par nom des pièces

- Cuisine
- Entrée
- Salle à manger
- Salon / Séjour

1 Pièces Niv 0

Ech : 1 : 50



2 Vue 3D Niv 0

Ech :




### Coloriage par nom des pièces


- Chambre 1
- Dressing
- Faïence / Bureau
- Salle de bain
- WC

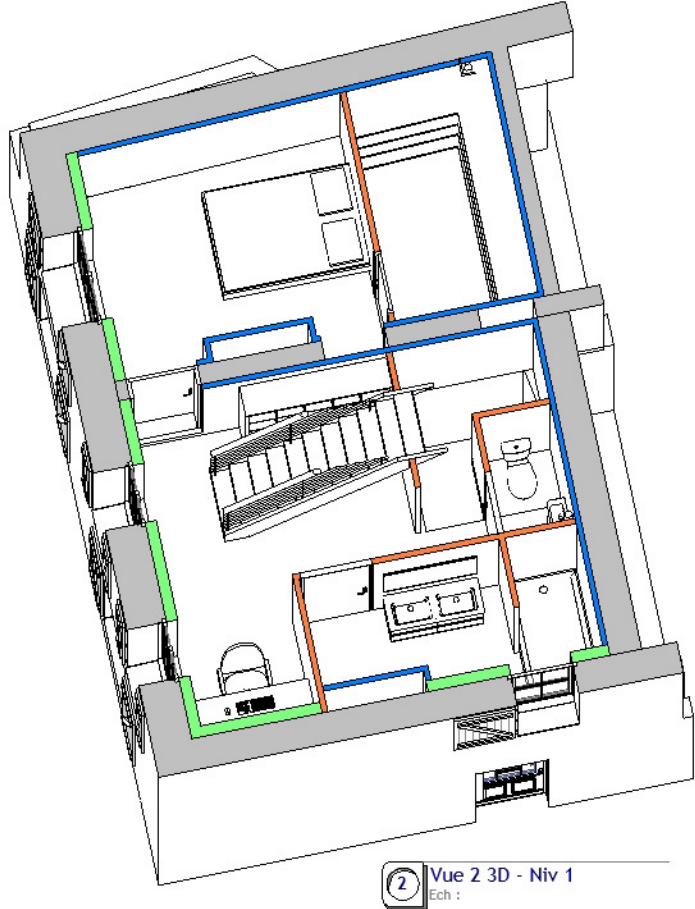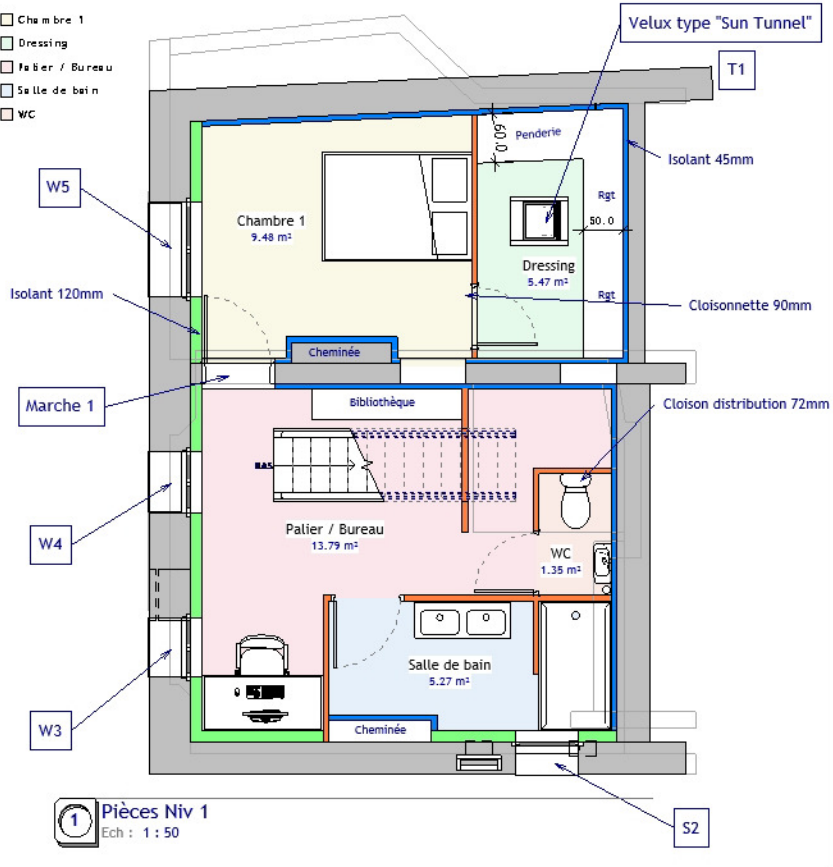


Tunnel éclairage Velux

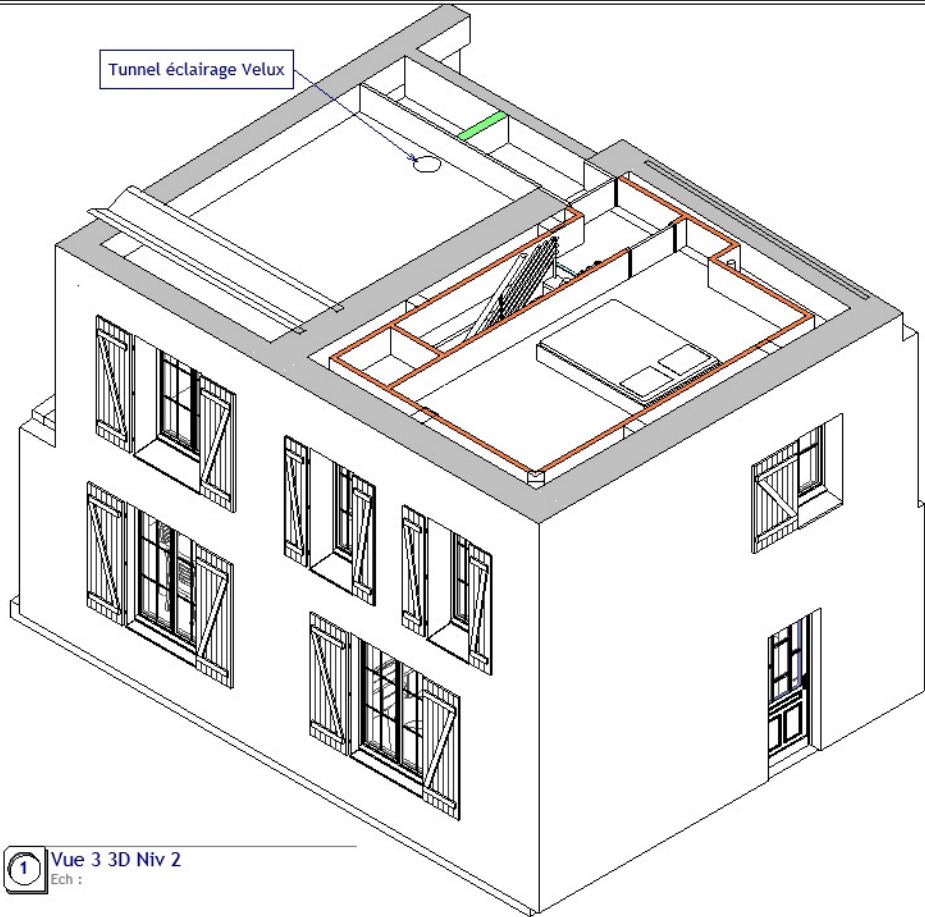

1 Vue 3 3D Niv 2  
Ech :

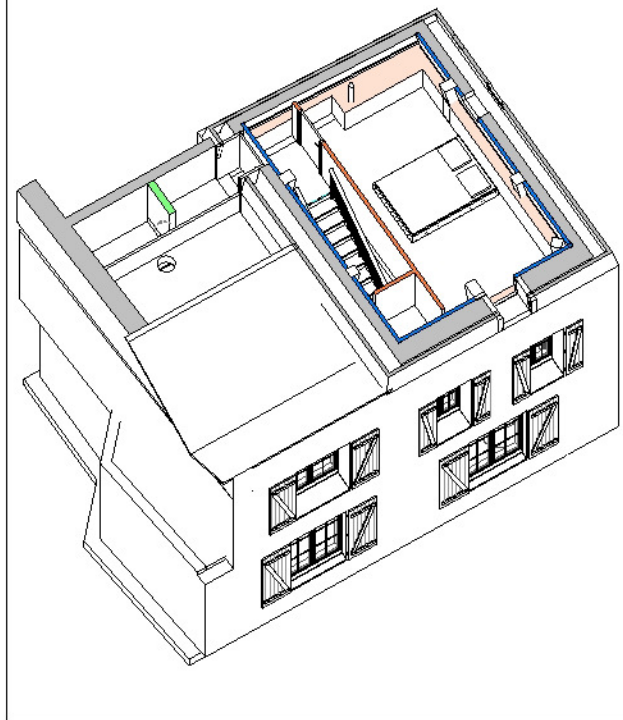

2 Vue 2 3D Niv 2  
Ech :

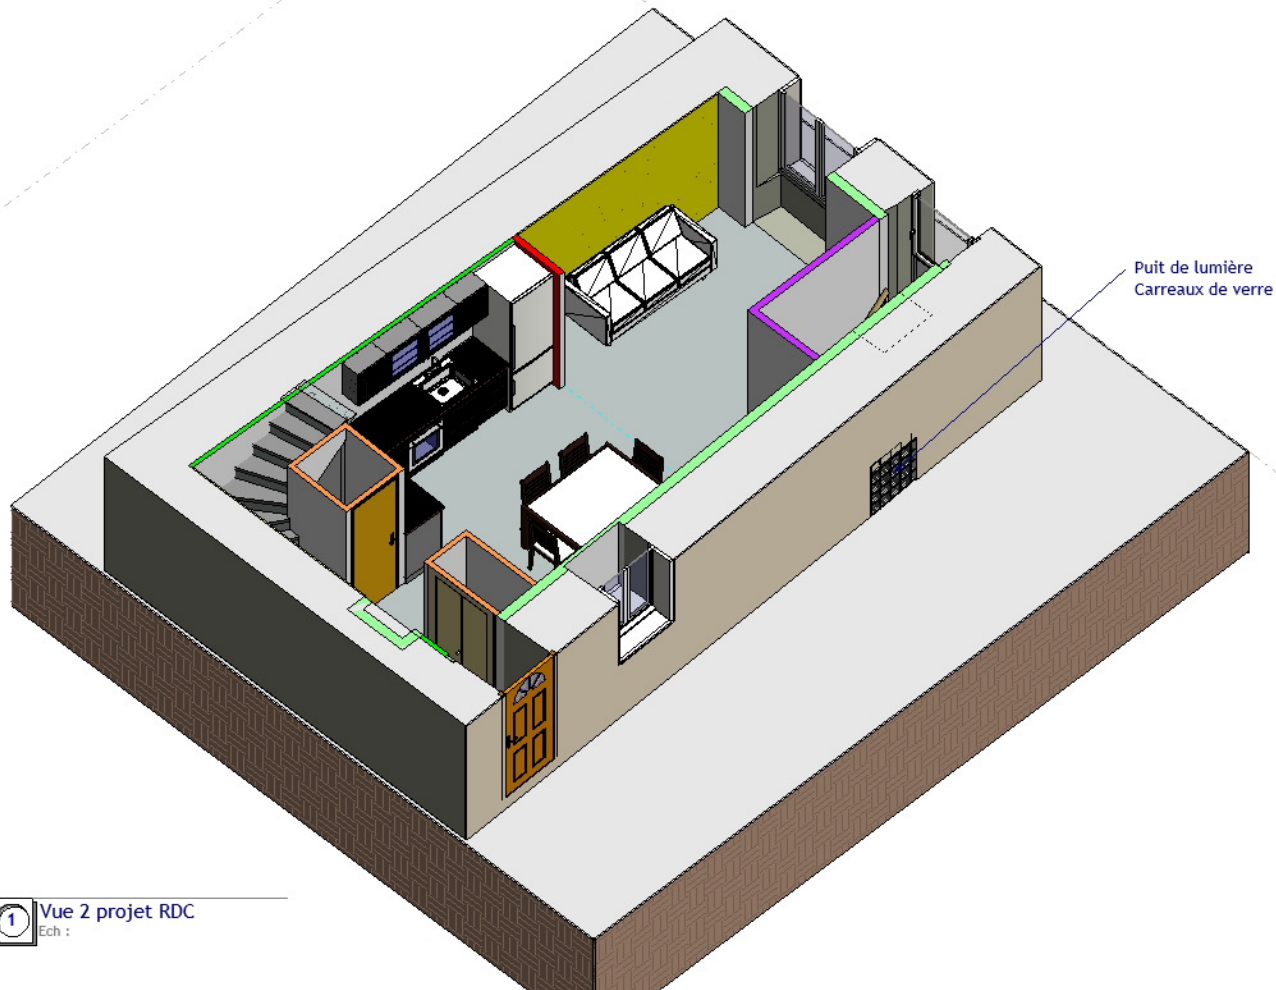

Puit de lumière  
Carreaux de verre

1

# Coupe 3

Ech : 1 : 50

Conduit de cheminée

Charpentes

Cheminée

Escalier accès comble

Ouverture sur ruelle du Buis

Poutres

Escalier accès Niveau1

Escalier cave

Coupe 1

329.3

308.2

37.4

861.1

Niveau 5

620.6

Sablrière

571.9

Niveau 2

541.9

PLF Niv1

290.5


Niveau 1


0.0

Niveau 0


-205.0

Cave

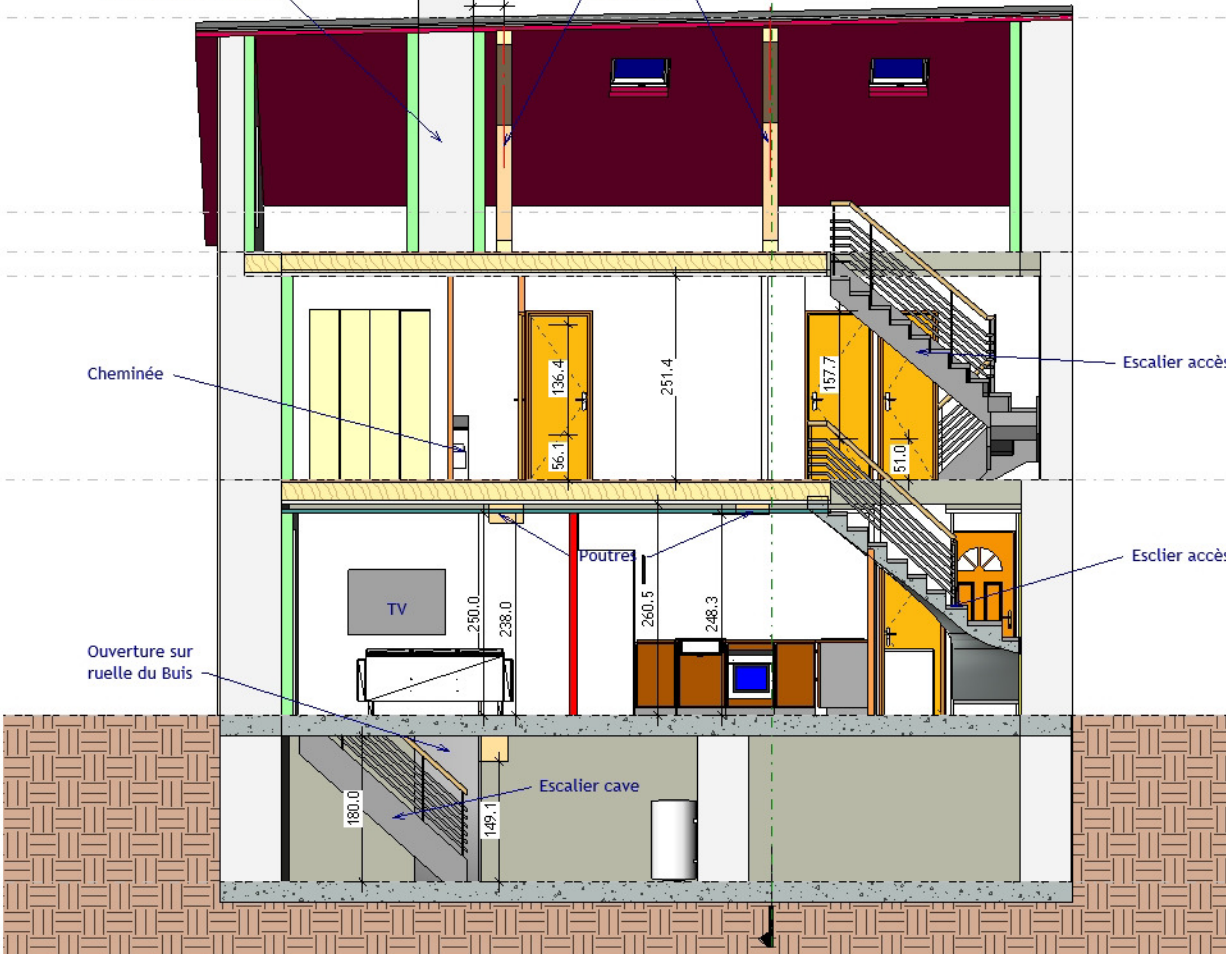


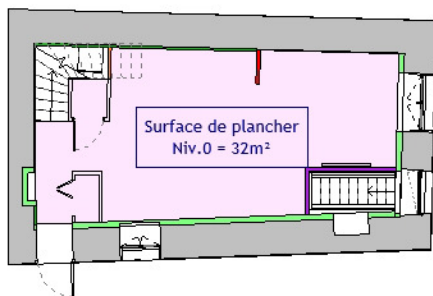


**6** Surface plancher RDC  
Ech : 1 : 100

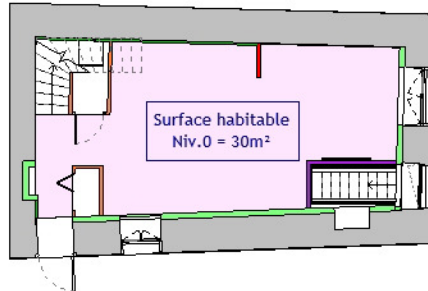


**1** Surface habitable RDC  
Ech : 1 : 100

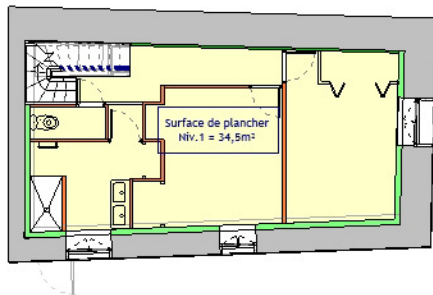


**2** Surface de plancher Niv.1  
Ech : 1 : 100

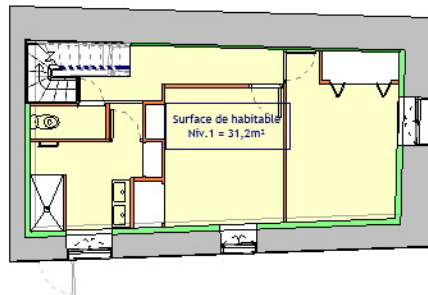

**4** Surface habitable Niv.1  
Ech : 1 : 100

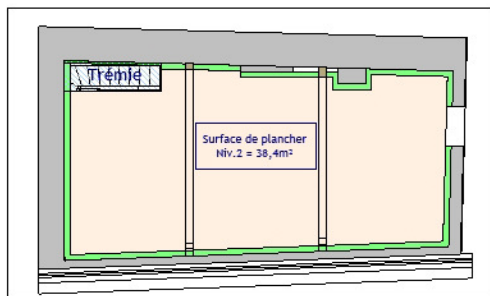


**3** Surface de plancher Niv.2  
Ech : 1 : 100

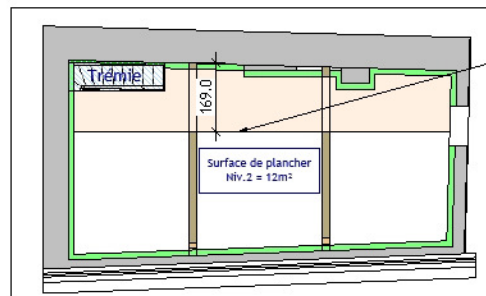


**5** Surface habitable Niv.2  
Ech : 1 : 100


Limite de 1.80 mètre :  
Sous réserve de la pente de toit  
estimé à 28° à la prise de côte (bâche sous toiture)  
Estimation pour isolant sous toiture de 300mm




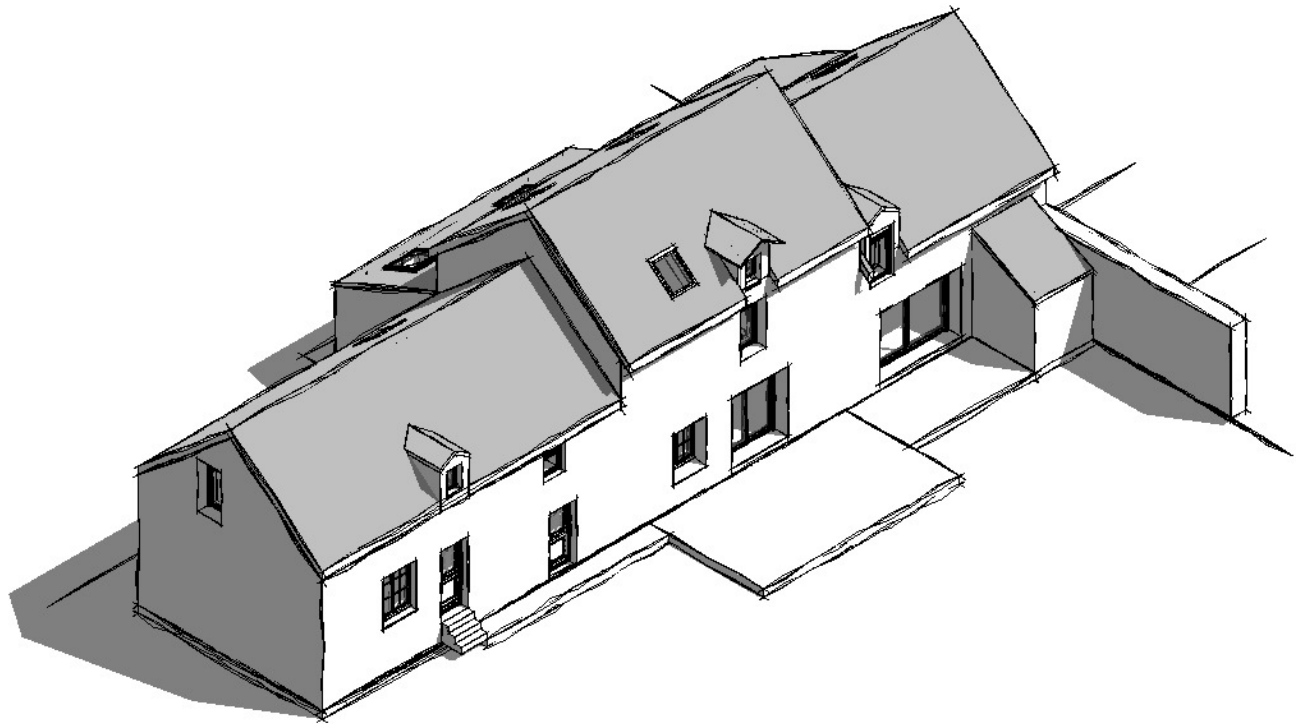


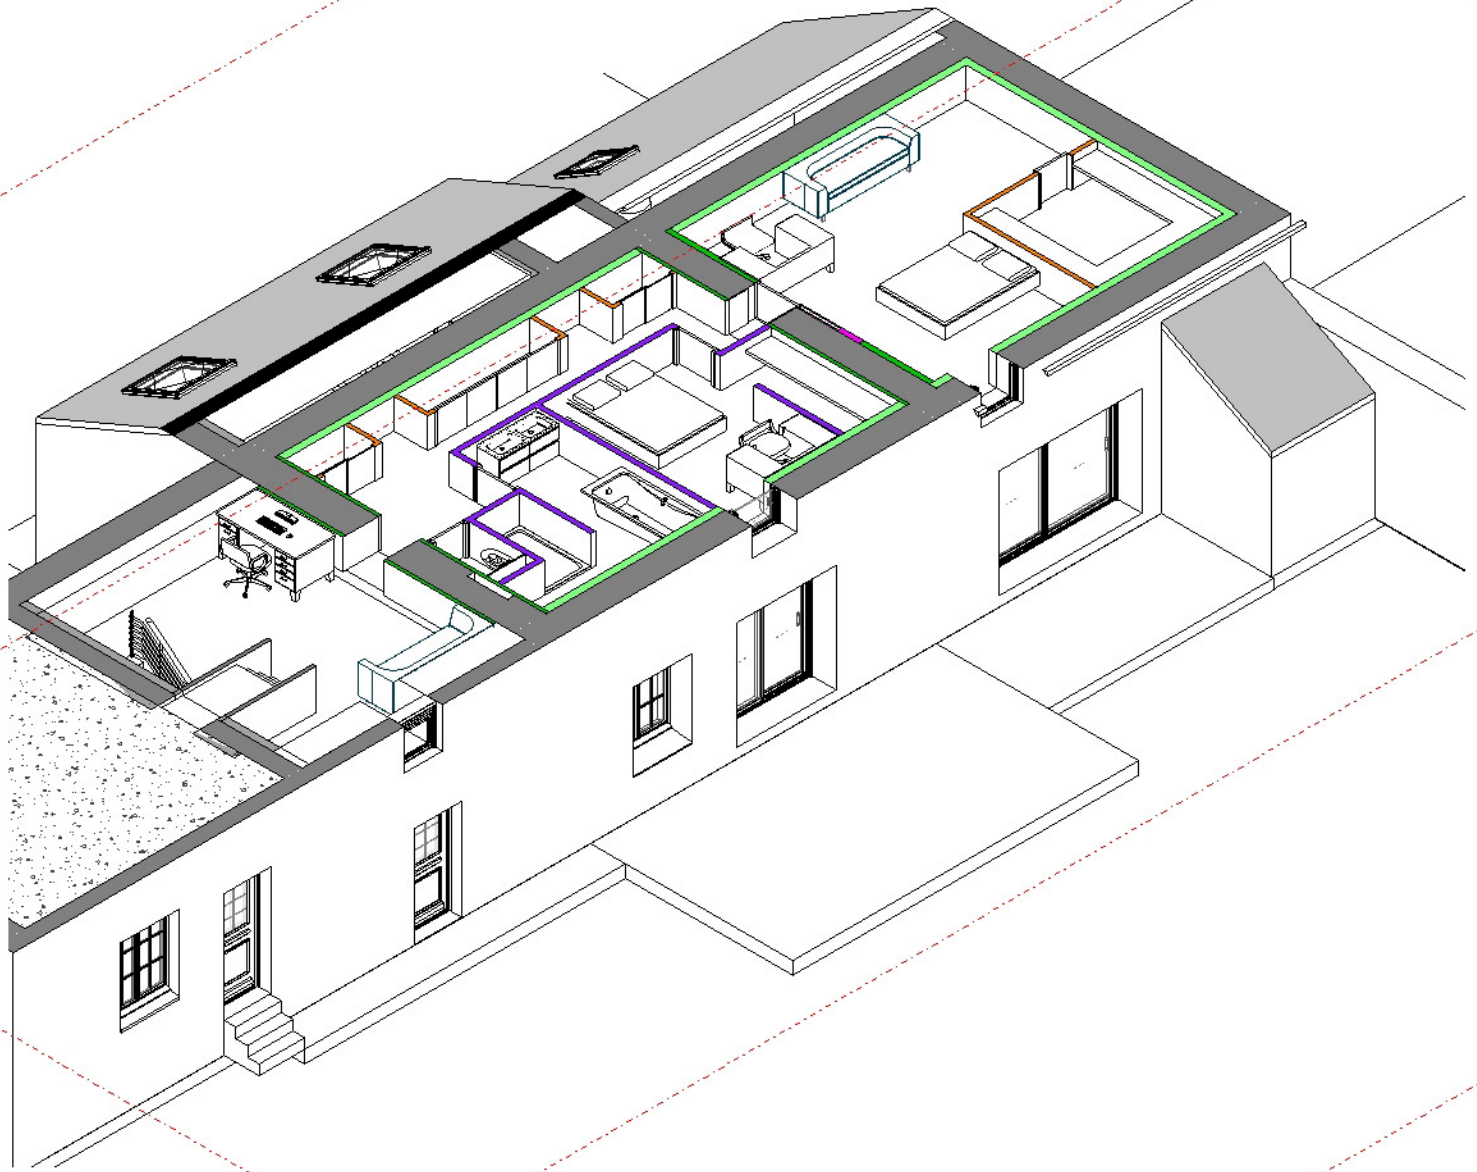



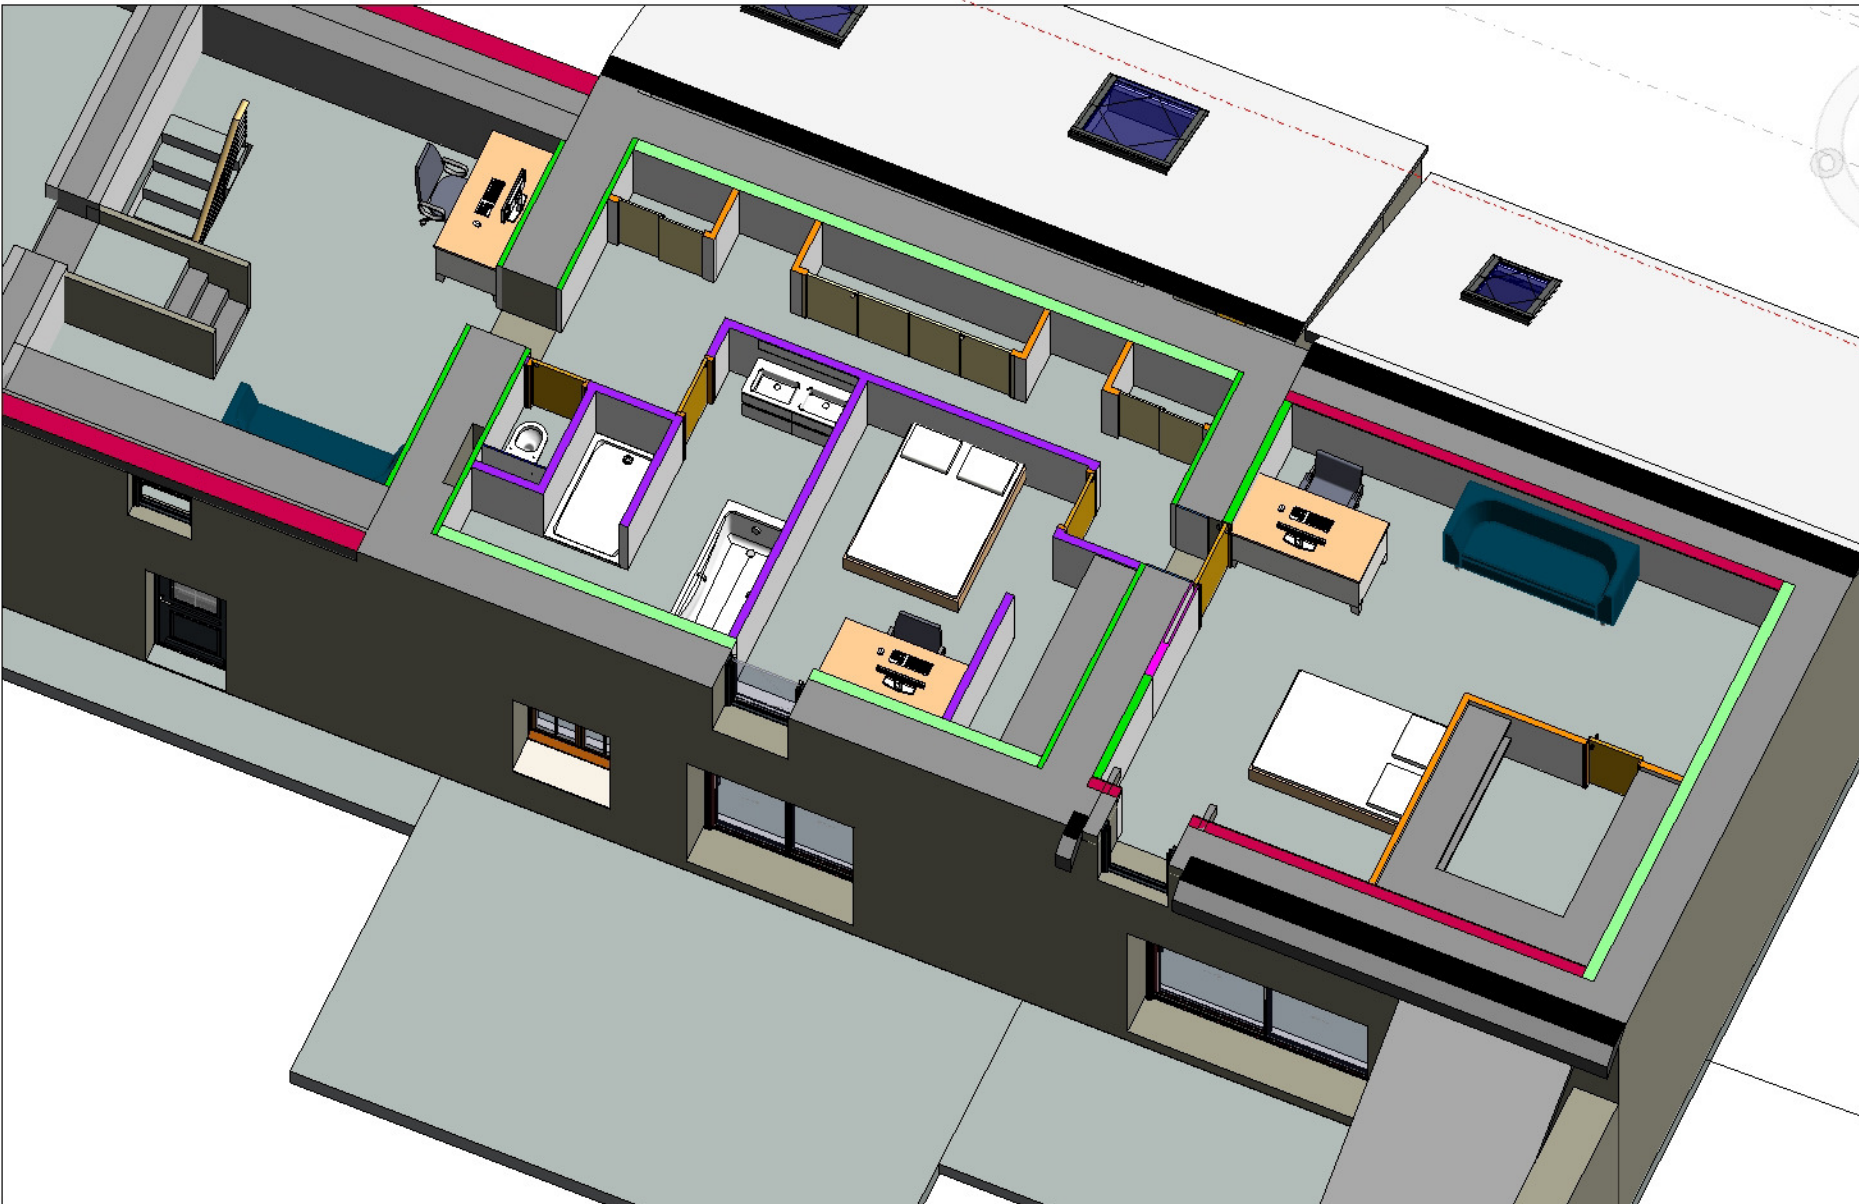

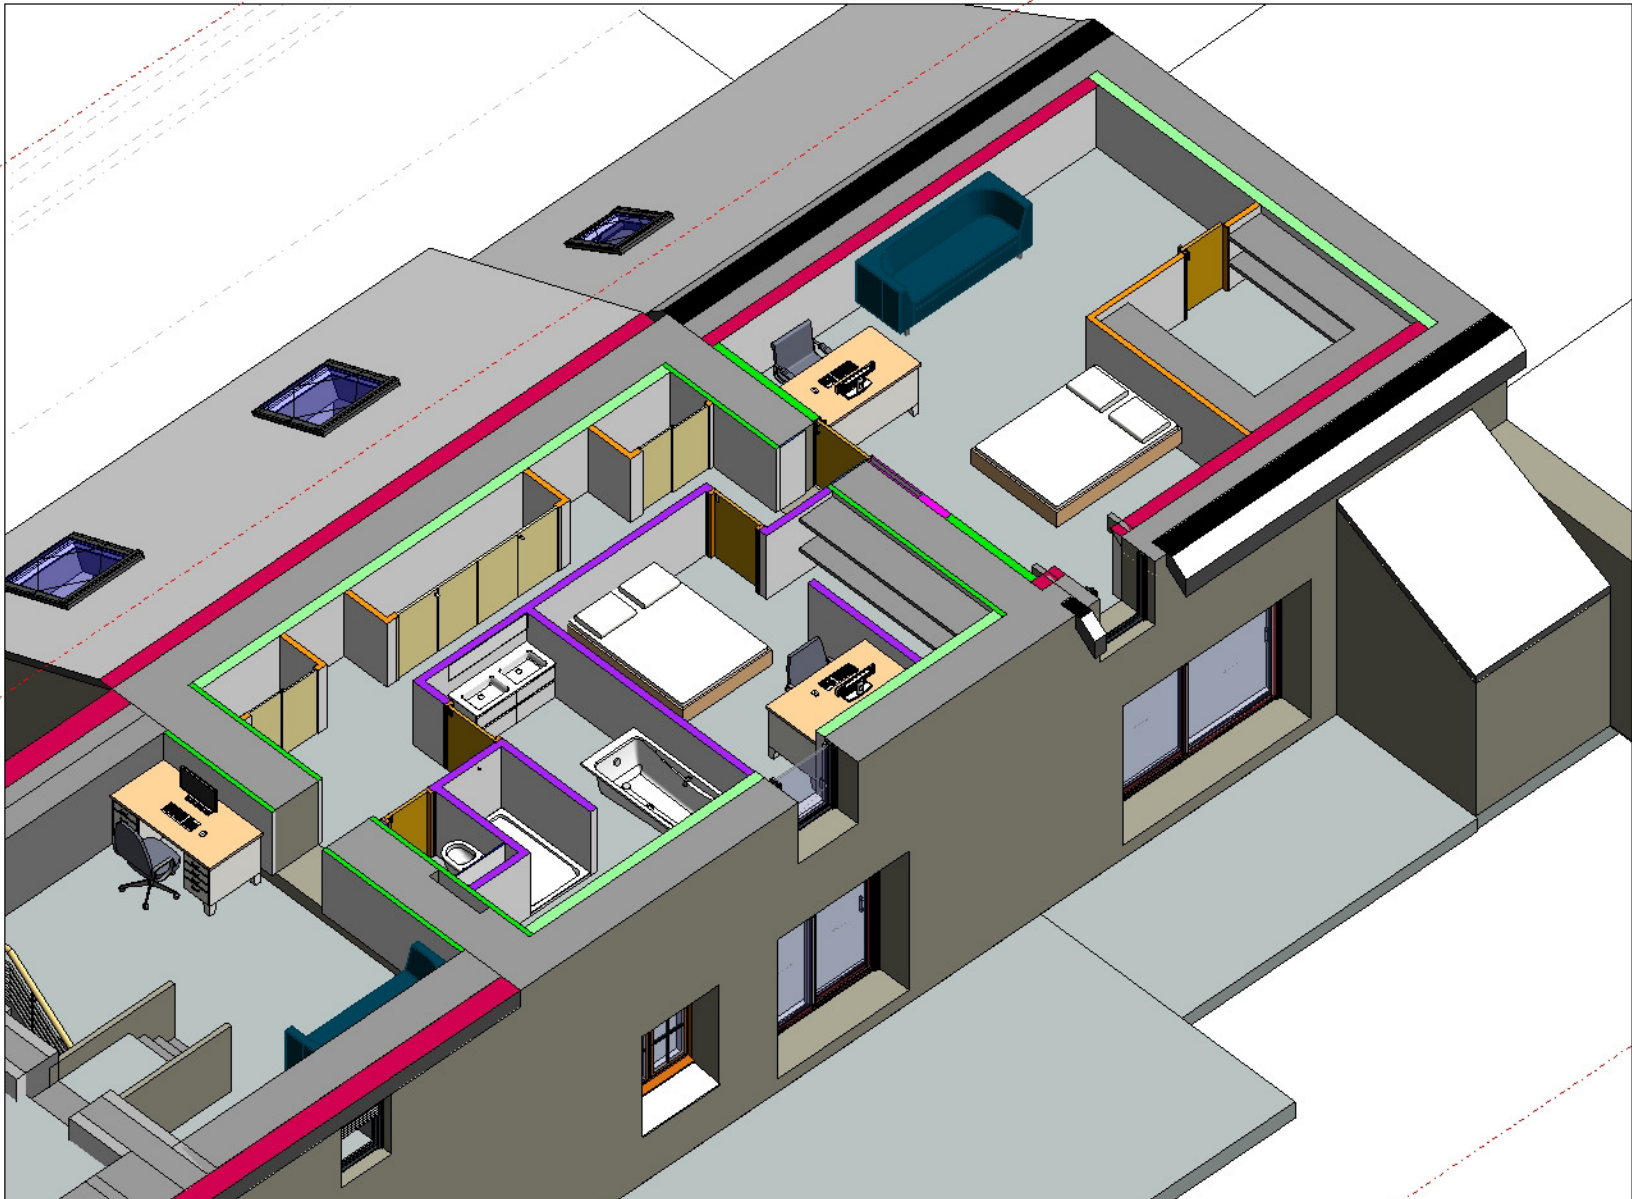

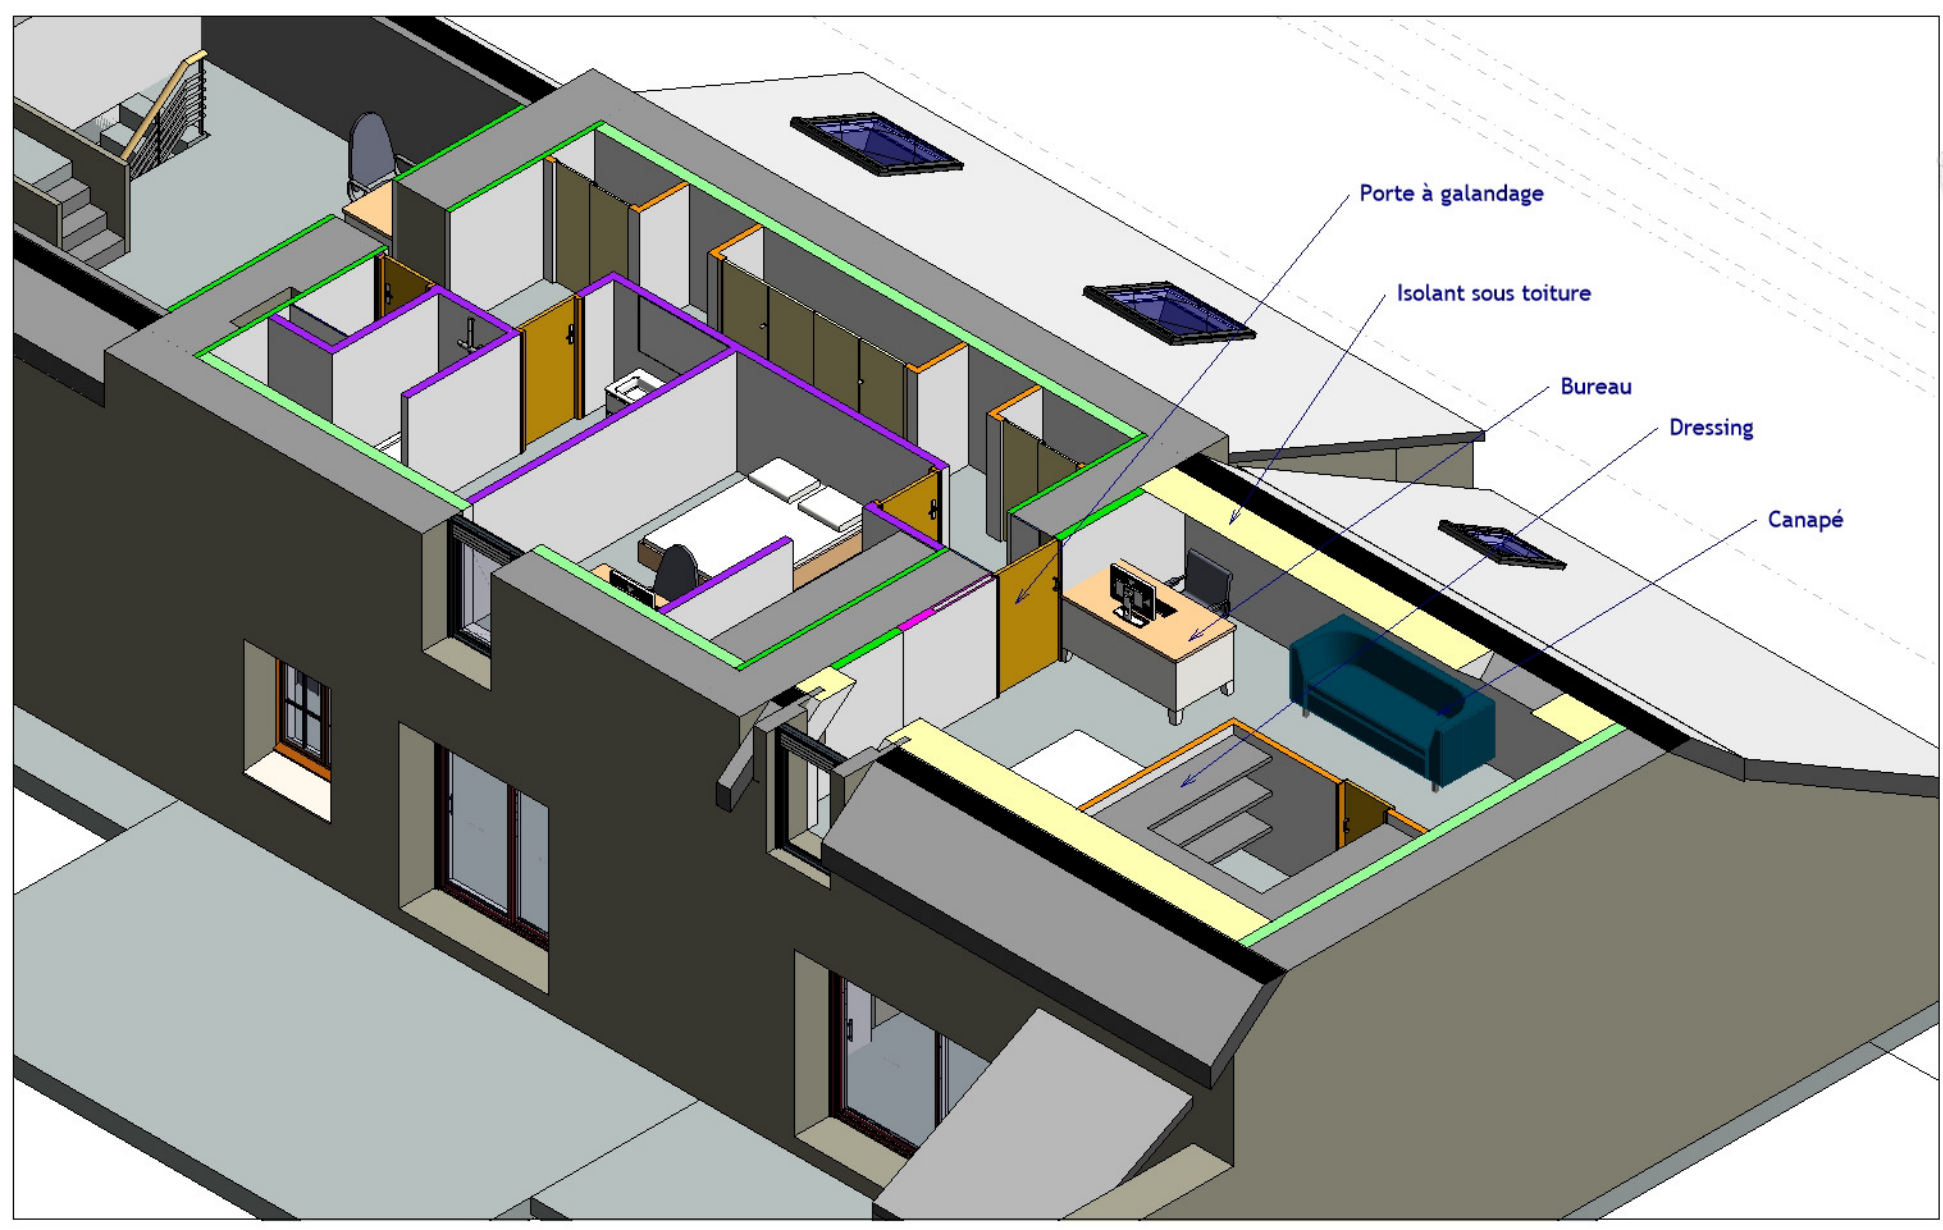

Porte à galandage

Isolant sous toiture

Bureau

Dressing

Canapé

